




Общество с ограниченной ответственностью ГЛАВСТАНДАРТПРОЕКТ

Заказчик - Администрация Милютинского сельского поселения

**Дизайн - проект
благоустройства территории земельного участка
по адресу: ст. Милютинская, ул. Комсомольская**

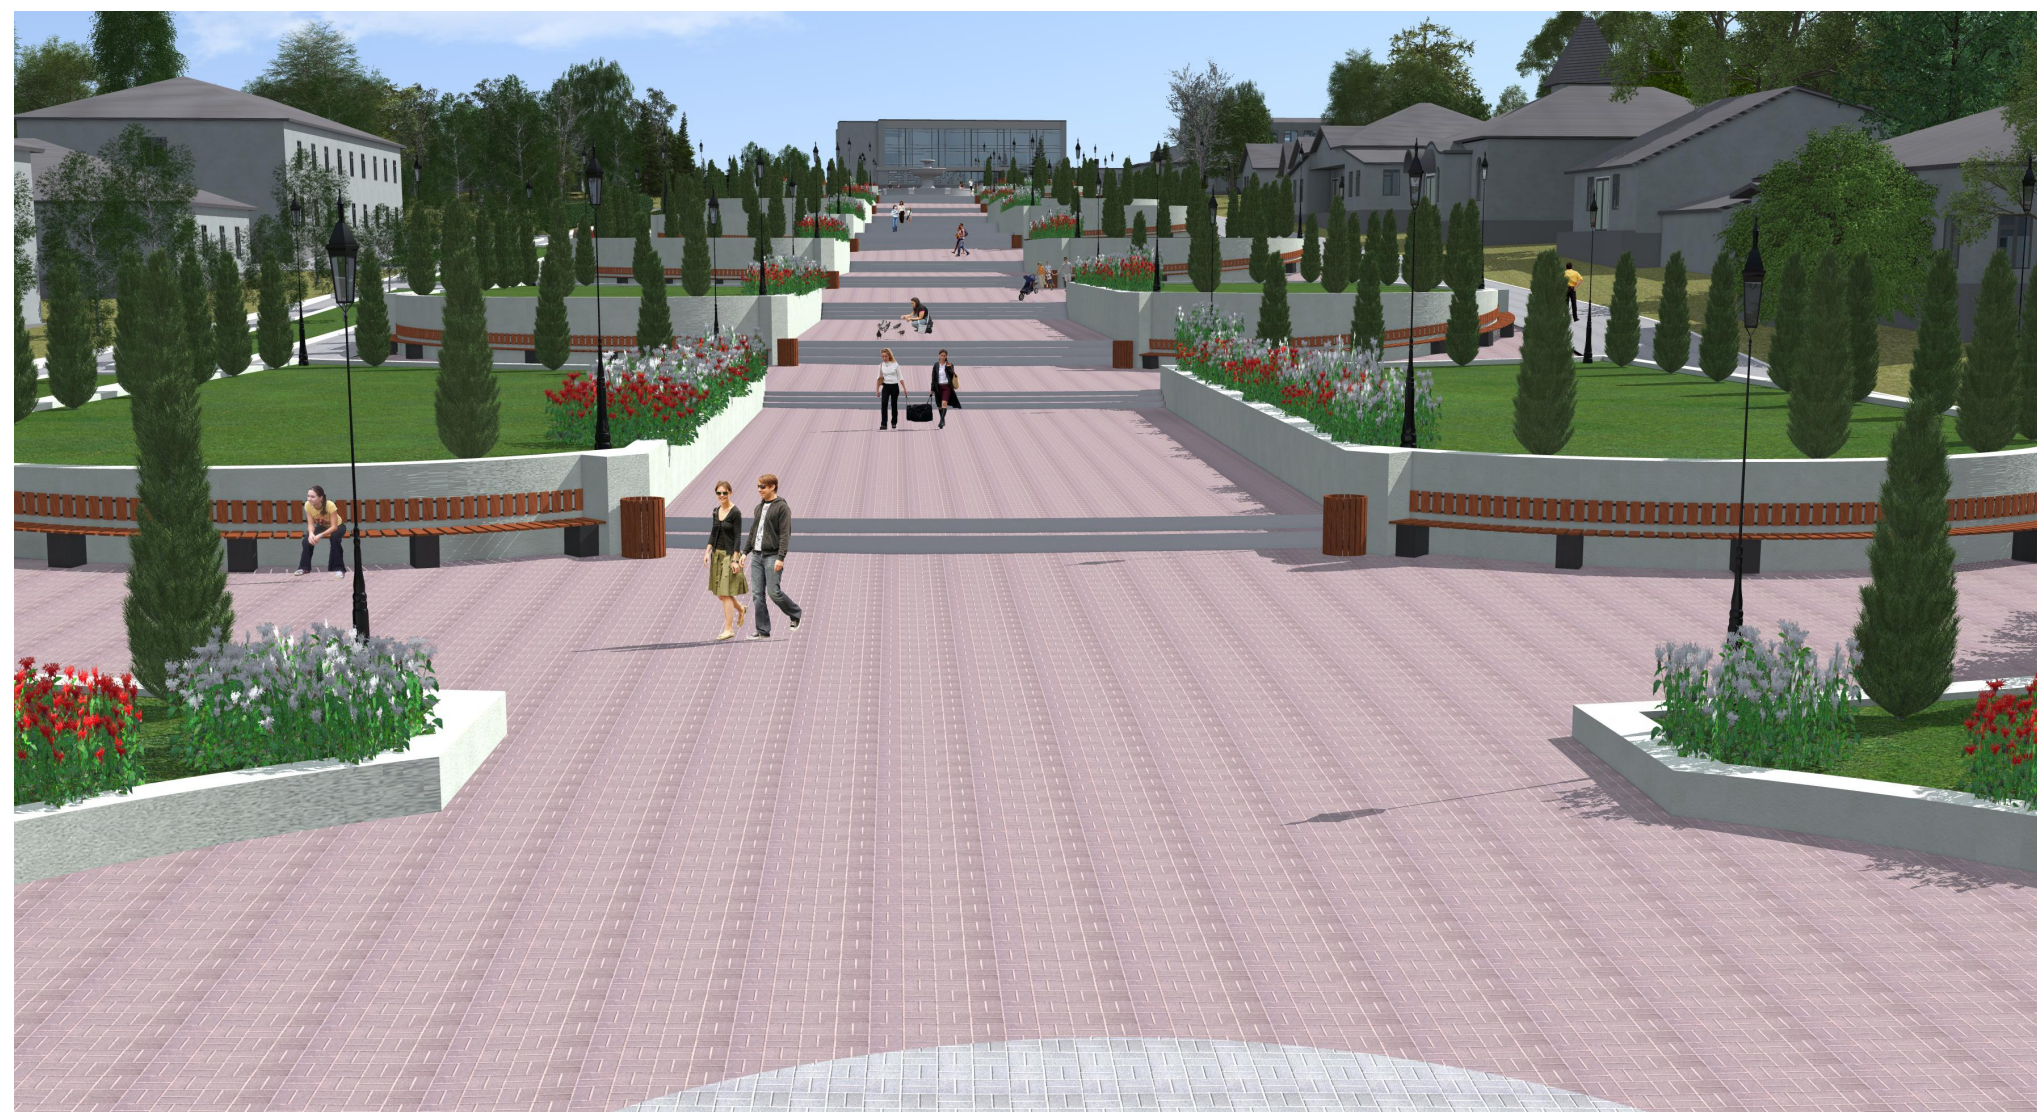

ГАП _____ Гайдаревский А.Ю.

Разраб. _____ Барина А.А.

2018г.